



UNTERGESCHOSS

STEINENBACHSTRASSE

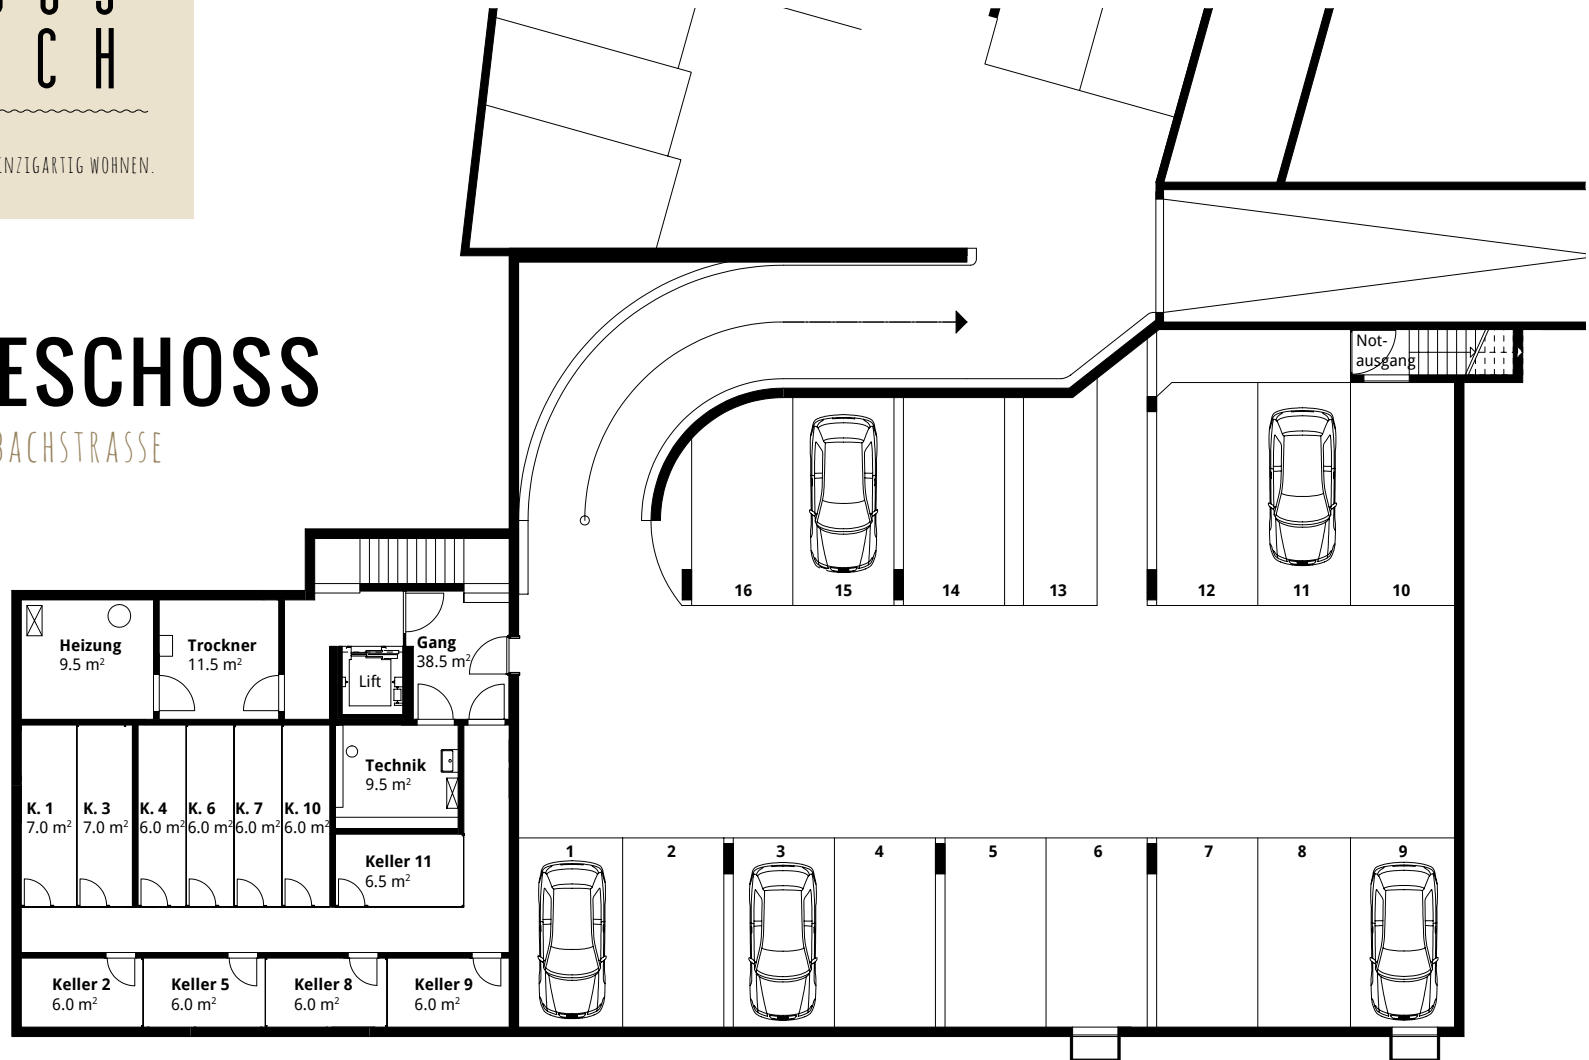

Änderungen und Abweichungen gegenüber den publizierten Angaben bleiben ausdrücklich vorbehalten. Keine Haftung.


| m | 1 | 2 | 3 | 4 | 5

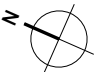



AUSSEN-PARKPLÄTZE

STEINENBACHSTRASSE

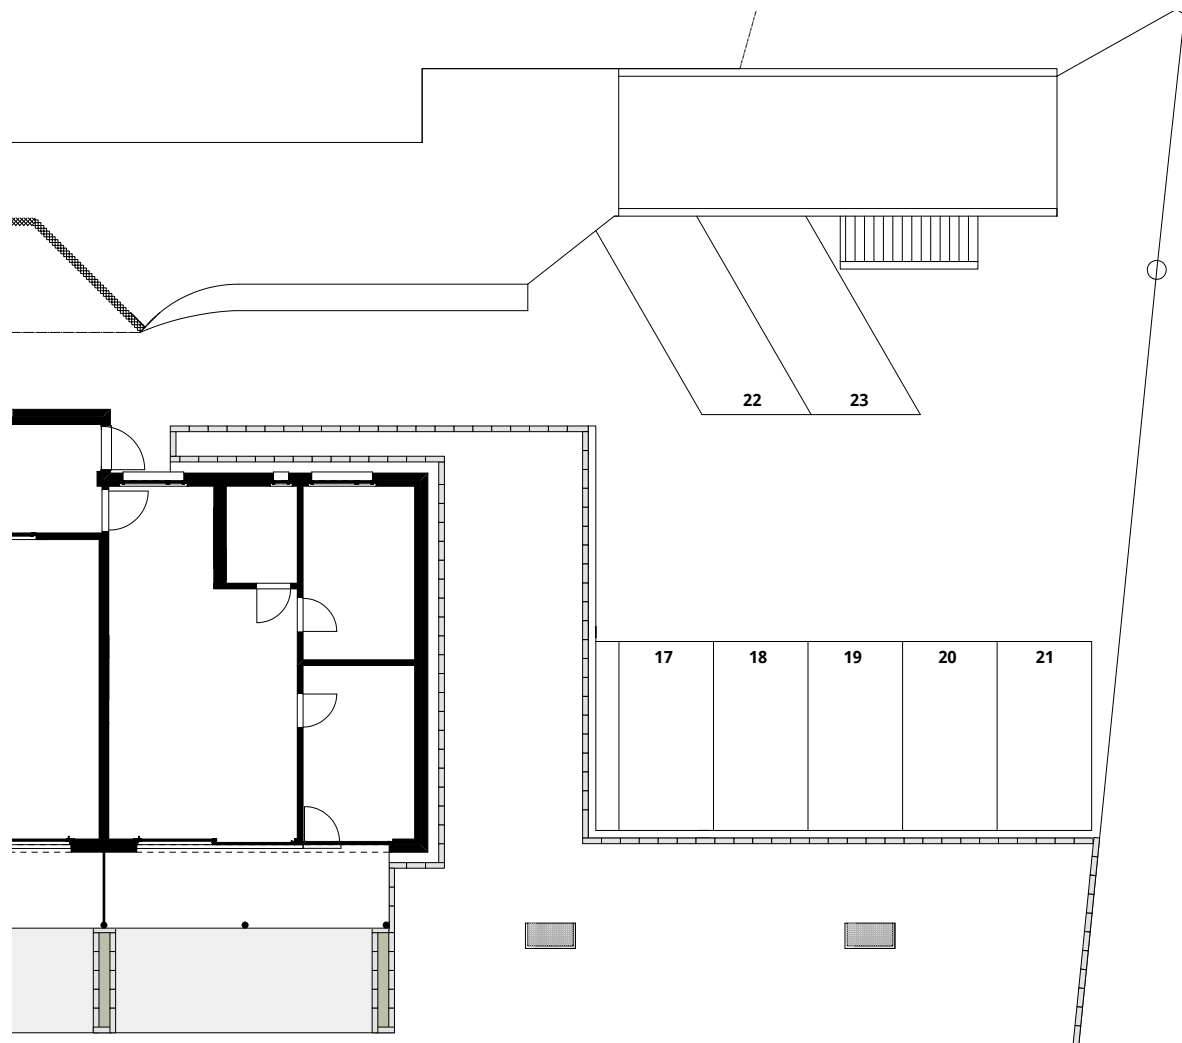

Änderungen und Abweichungen gegenüber den publizierten Angaben bleiben ausdrücklich vorbehalten. Keine Haftung.

| m | 1 | 2 | 3 | 4 | 5

